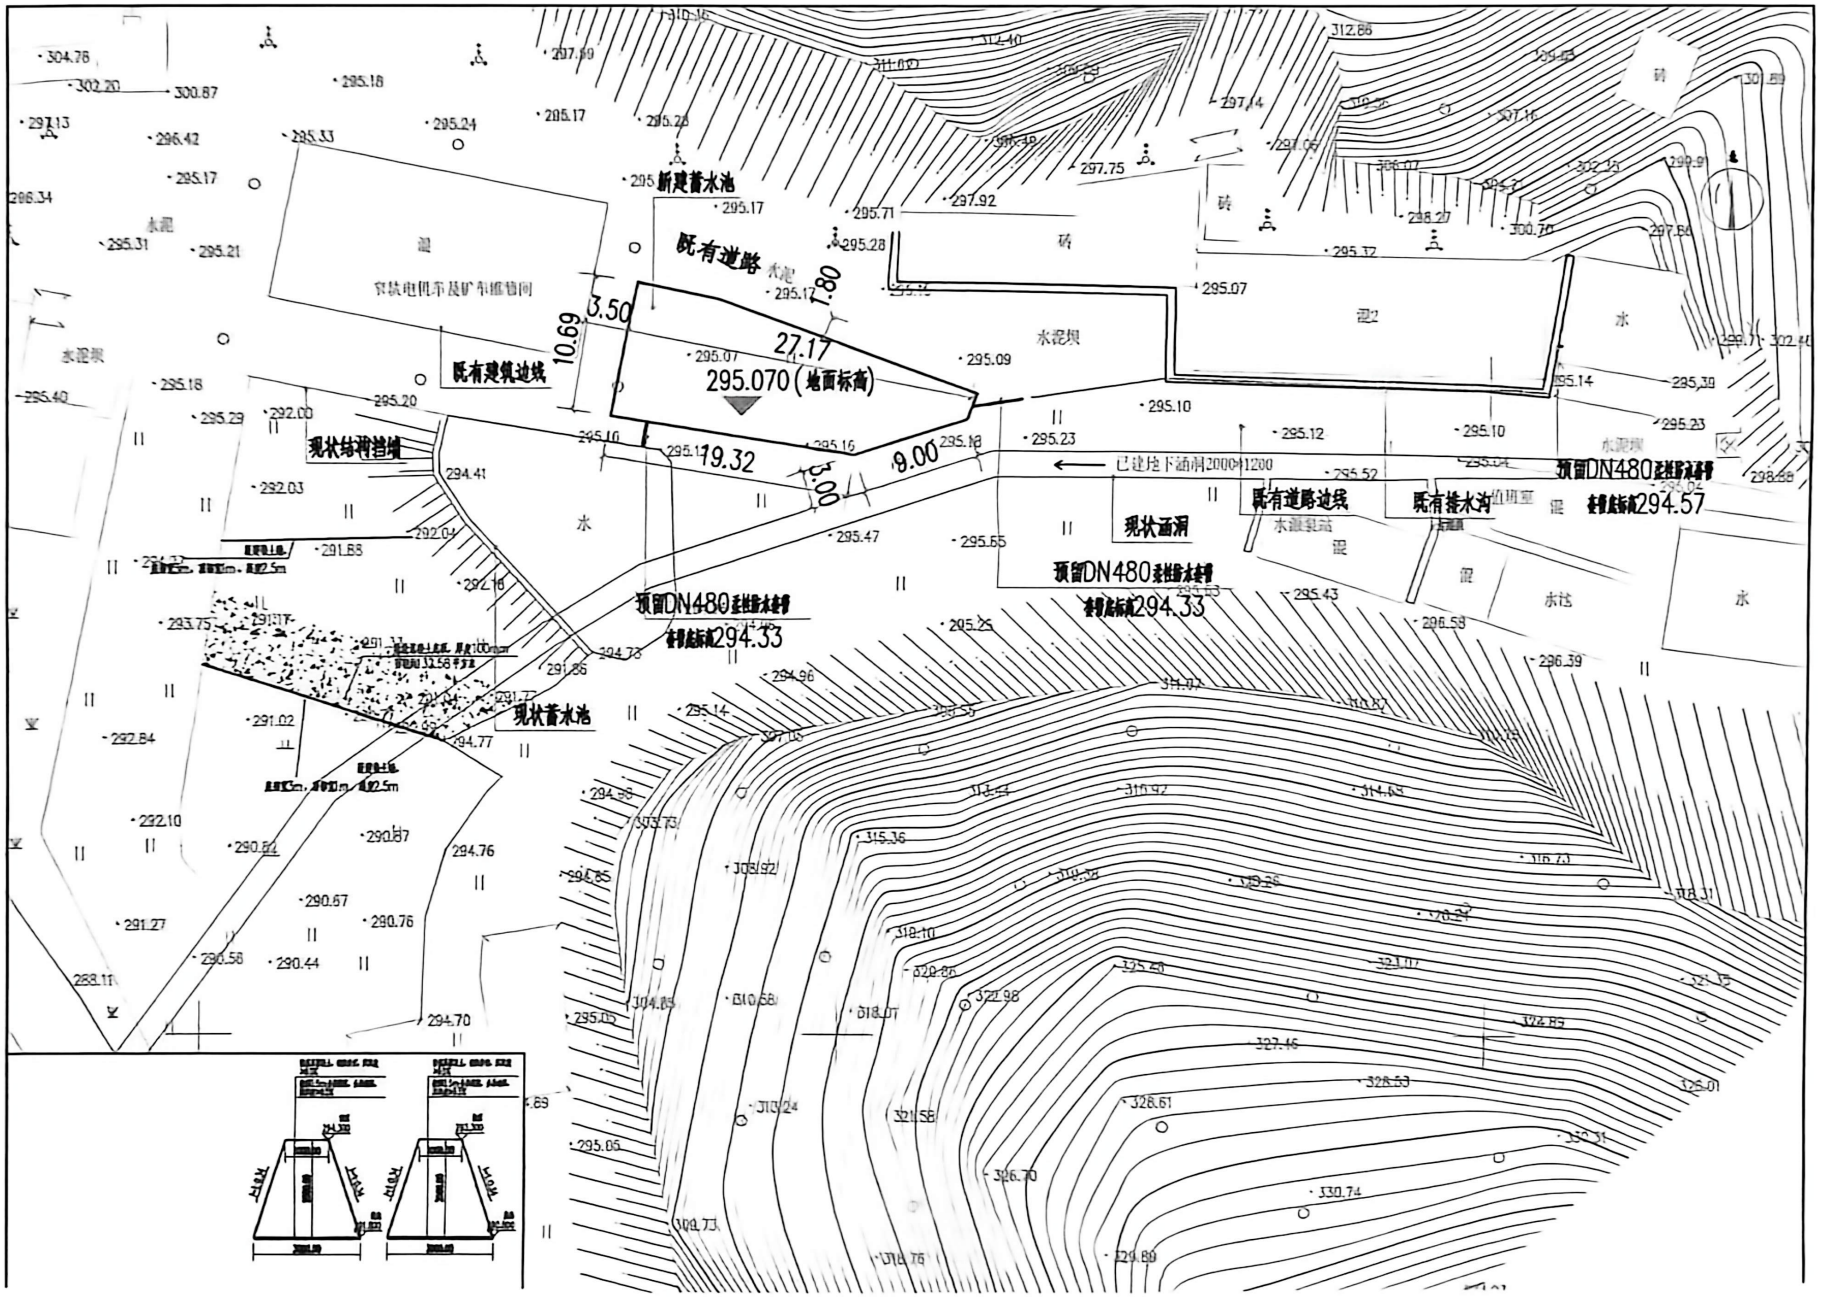
新建蓄水池
既有道路
既有建筑边线
现状结构挡墙
295.070（地面标高）
27.17
19.32
9.00
10.69
3.50
7.80
已建地下涵洞2000*1200
现状涵洞
既有道路边线
既有排水沟
顶留DN480毛坯排水管
管底标高294.57
顶留DN480毛坯排水管
管底标高294.33
现状蓄水池
水泥
砖
水泥坝
水

扫描全能王 创建